


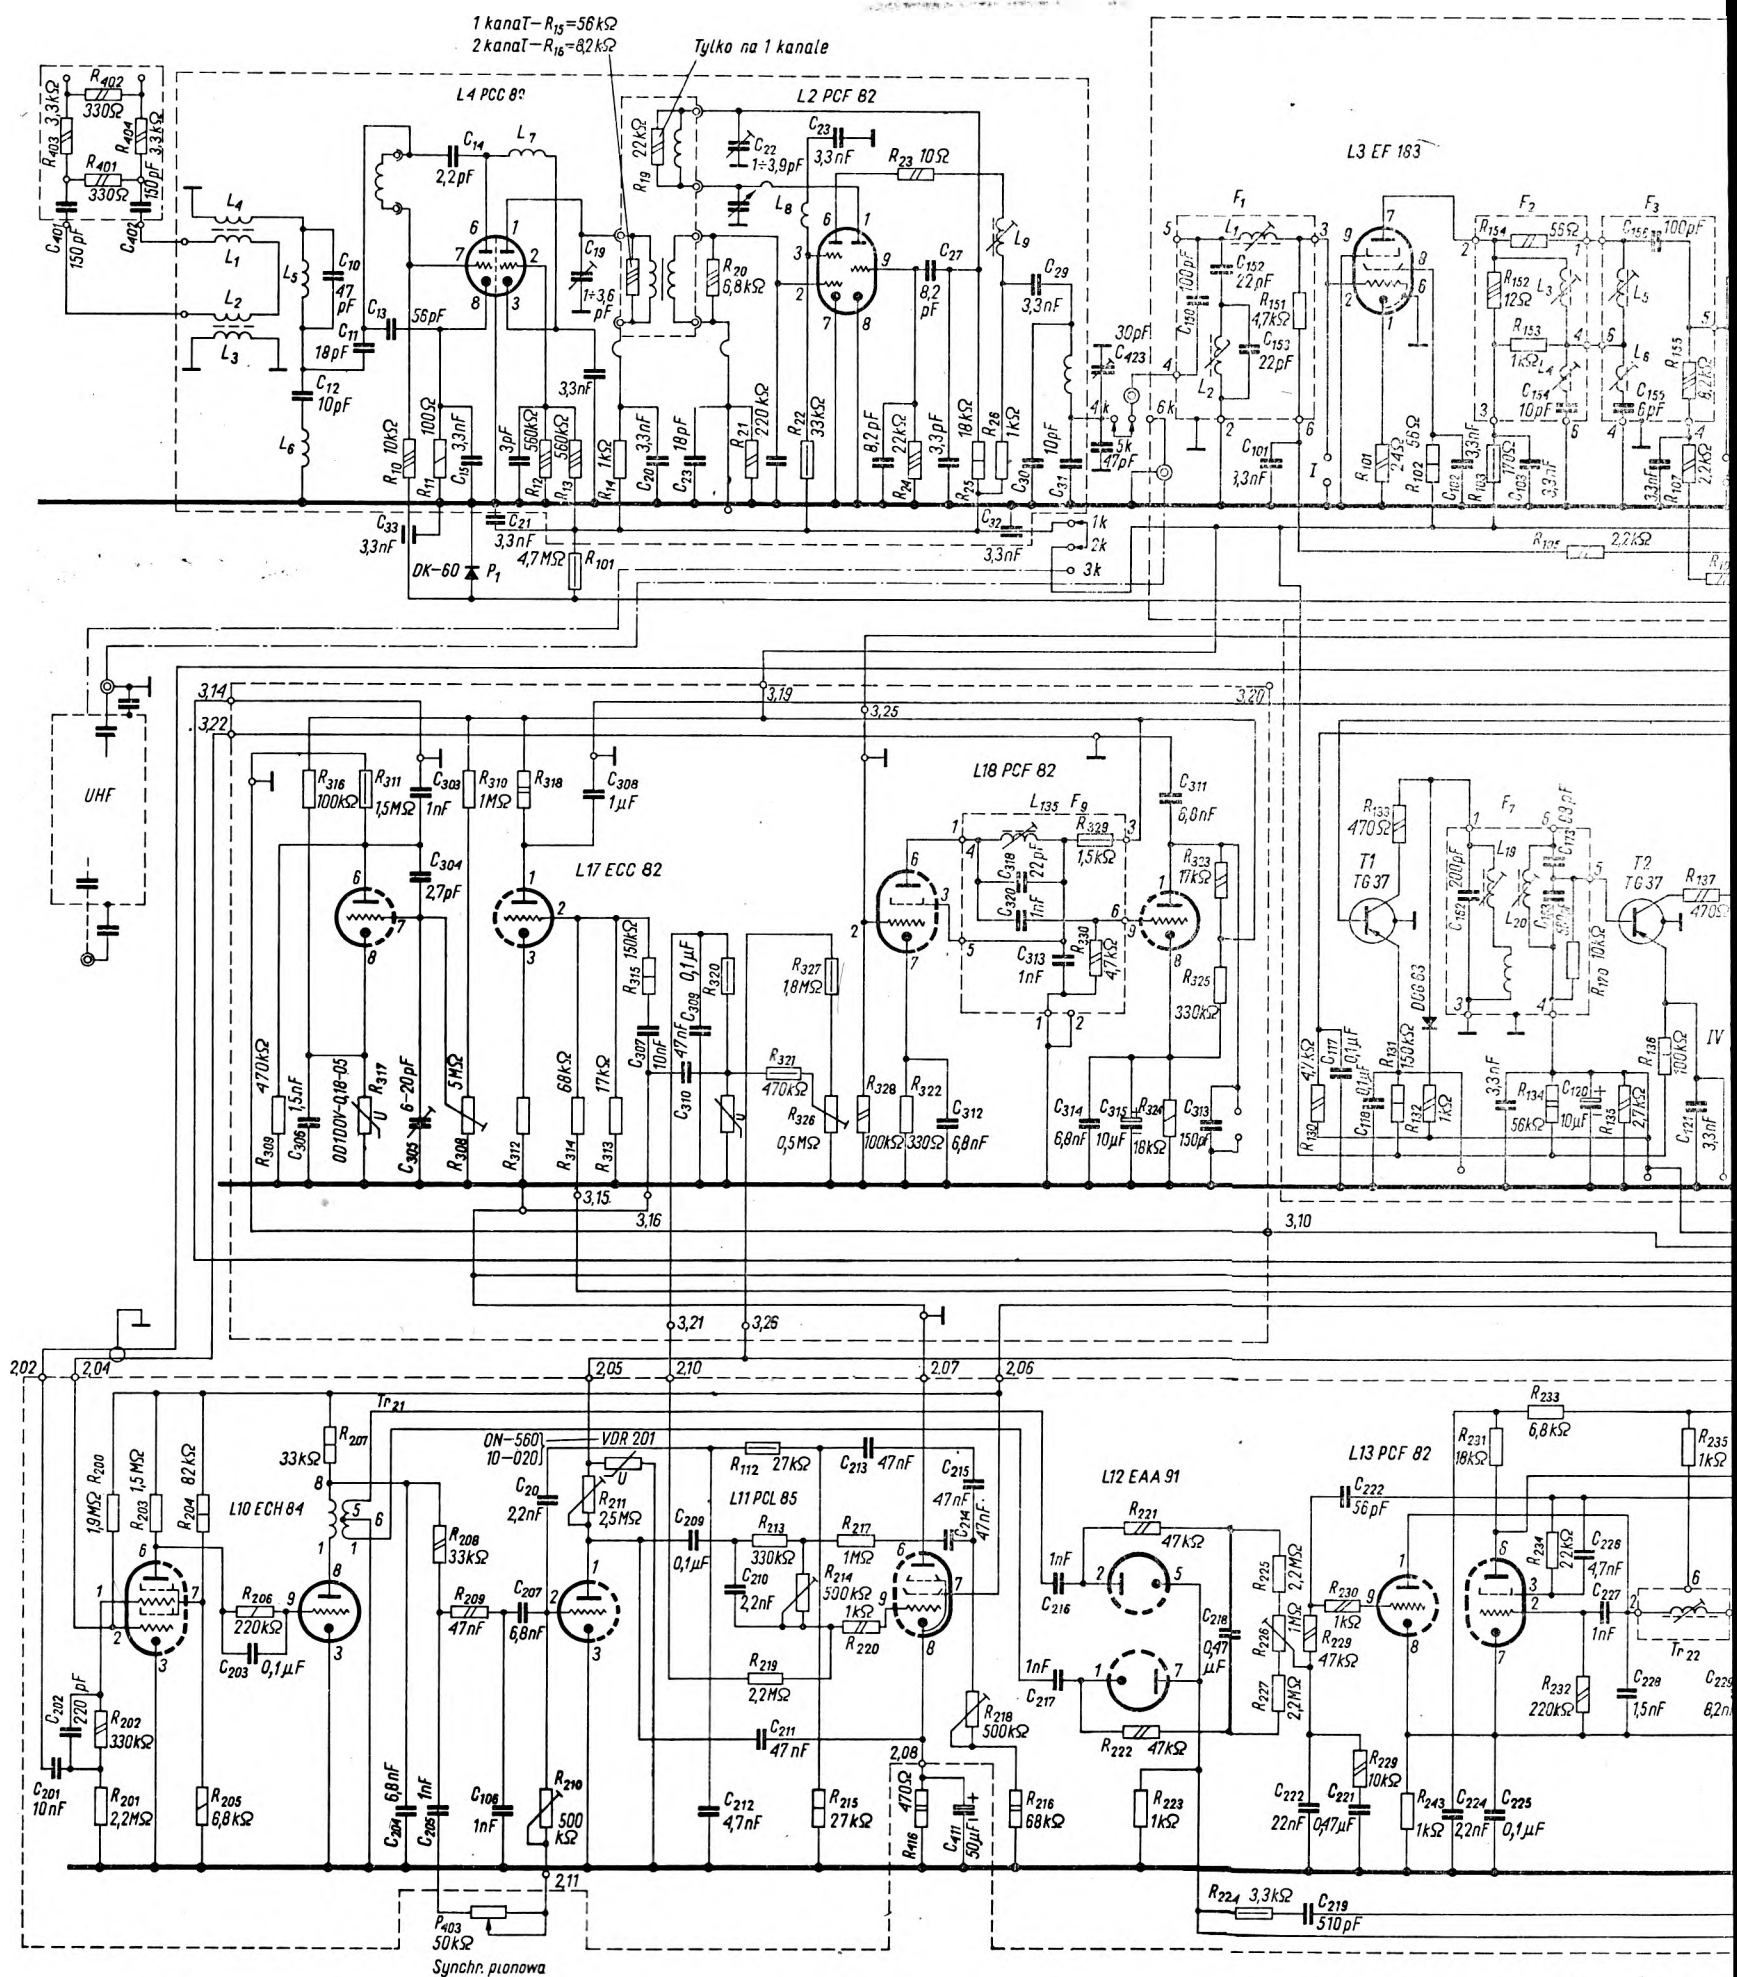

	1	2	3
Ścieżka	~220		
Wyg. płamki			
Film			
Tony wysokie			
Tony niskie			
Stuchawki			
IV i V pasmo	UHF		
I i II i III pasmo	VHF		

Rys. XVII.93. Schemat elektryczny

